


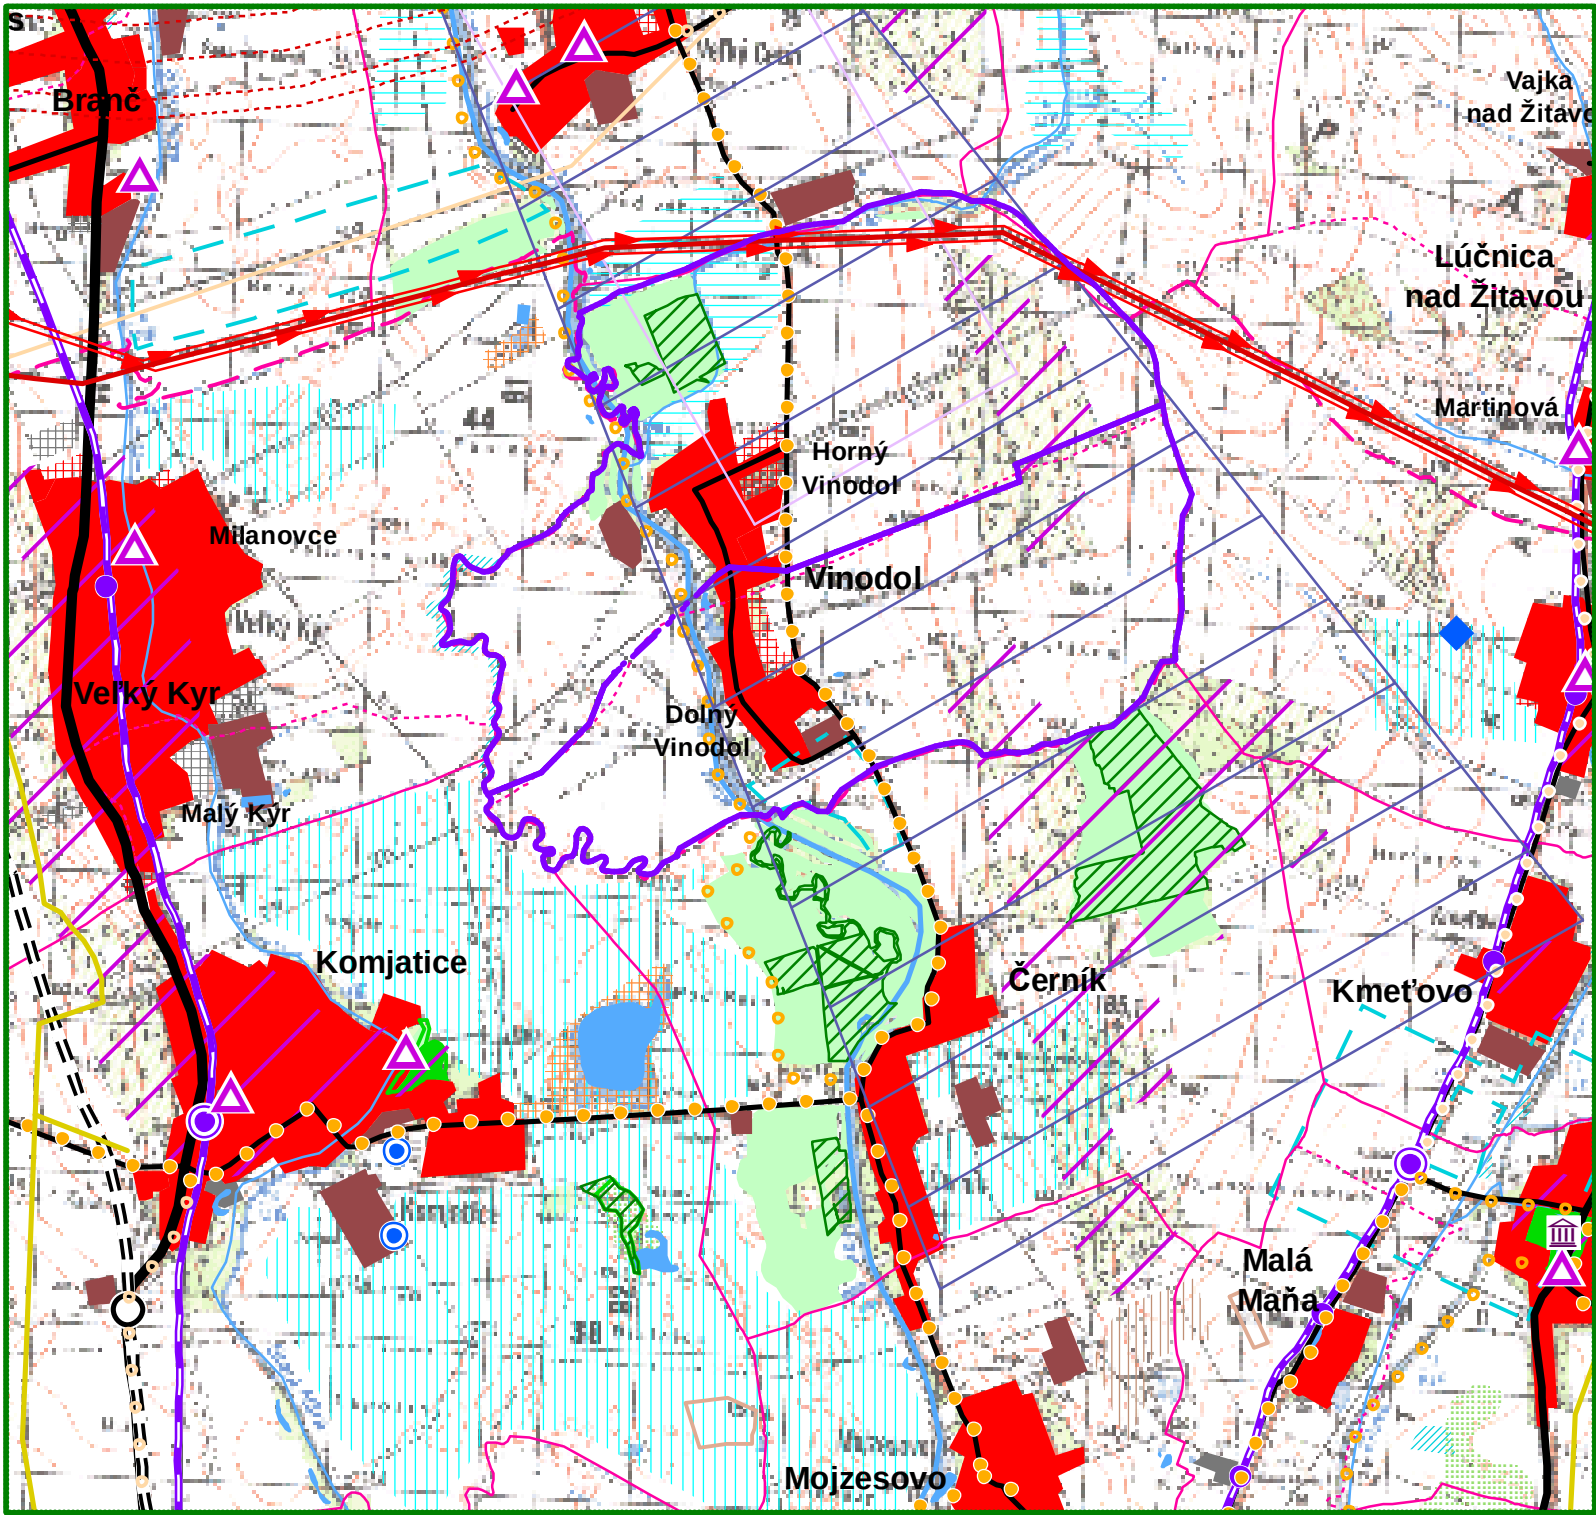

LEGENDA

súčasný stav	rozvojové zábery		súčasný stav	rozvojové zábery		súčasný stav	rozvojové zábery	
		hranica Slovenskej republiky			rýchlostná cesta			jadrová elektrárň
		hranica kraja			cesta 1. triedy - štvorpruh			vodná elektrárň
		hranica okresu			cesta 1. triedy			malá vodná elektrárň
		hranica ZÚJ			cesta 2. triedy			elektrická stanica 400 kV
		hranica ÚTJ			cesta 3. triedy			elektrická stanica 200 kV
		bytovokomunálna plocha			mestská komunikácia			rozvodňa 400 kV
		občianske vybavenie nadregionálneho a regionálneho významu			mimoúrovňová križovatka			rozvodňa 110 kV
		rekreácia, cestovný ruch a šport			železničná trať - hlavná			elektrické vedenie 400 kV
		výrobná plocha			železničná trať - vedľajšia			elektrické vedenie 220 kV
		poľnohospodárska výroba			integrovany systém RHD			elektrické vedenie 110 kV - vzdušné
		plocha špeciálneho určenia			stanica ŽSR			prepúšťacia stanica plynového vedenia
		plocha špecifickej zelene			stanica ŽSR - nesamostatná			kompresorová stanica plynového vedenia
		vodná plocha, tok			zastávka ŽSR			teplovod
		lesopark			pohraničná prechodová stanica			ropovod
		les			vodná cesta - Dunaj			plynovod tranzitný
		trávny porast			vodná cesta - Váh			plynovod medzištátny
		močiar, slatina			prístav			plynovod VVTL, VTL
		odvodnenia			kompa			dobývacie priestory
		závlahy			vodné dielo			rašelinisko
		obec s rekreačnou funkciou			prekladisko			chránené ložiskové územie
		hranica rekreačného územného celku			terminál kombinovanej prepravy			ložisko nevyhradených nerastov
		zvernica, obora, bažantnica			hraničný priechod			podzemné zásobníky zemného plynu
		mestská pamiatková rezervácia, PRĽA a jej ochranné pásmo (platné a navrhované)			letisko			poddolované územie
		pamiatková zóna a jej ochranné pásmo (platné a navrhované)			ochranné pásmo letiska			územie s výskytom vydobýťch podzemných priestorov
		národná kultúrna pamiatka (hrad, zručanina) a jej ochranné pásmo (platné a navrhované)			medzinárodná cykloturistická trasa (EURO VELO 06)			územie geologickej preskúmanosti
		múzeum, galéria a muzeálne expozície			významná cykloturistická trasa (podľa hierarchie v texte: Z1, Z2, Z3)			seizmické územie
		územie s väzbou na kult.-hist. potenciál			ostatná cykloturistická trasa (podľa hierarchie v texte: Z4, Z5, D1, D2)			územie náchylné na zosuvy
		kultúrno-historický potenciál - väzby na zahraničie			maloplošné chránené územie			staré banské dielo
		osídlenie s väzbami na poľnohospodárstvo			veľkoplošné chránené územie			zdroj znečistenia ovzdušia
		pásmo hygienickej ochrany vodného zdroja			ramсарská lokalita			úložisko rádioaktívnych odpadov
		ochranné pásmo prírodného liečivého zdroja - I. stupeň			chránené vtáčie územie			skládka odpadov na odpad, ktorý nie je nebezpečný
		ochranné pásmo prírodného liečivého zdroja - II. stupeň			mokrade národného významu			skládka odpadov na inertný odpad
		chránené územie geotermálnej energie			územie európskeho významu			skládka odpadov na nebezpečný odpad
		geotermálny vrt						

ÚZEMNÝ PLÁN OBCE VINODOL

Zmeny a doplnky č.3

Nitriansky kraj

Návrh

okres Nitra

ŠIRŠIE VZŤAHY

OBSTARÁVATEĽ:	obec Vinodol
SPRACOVATEĽIA:	K2 ateliér s.r.o Ing. Arch. Rastislav Kočajda Ing. Lucia Ďuračková



MIERKA 1:50000	Č.V. 1
DÁTUM 08/2026	