


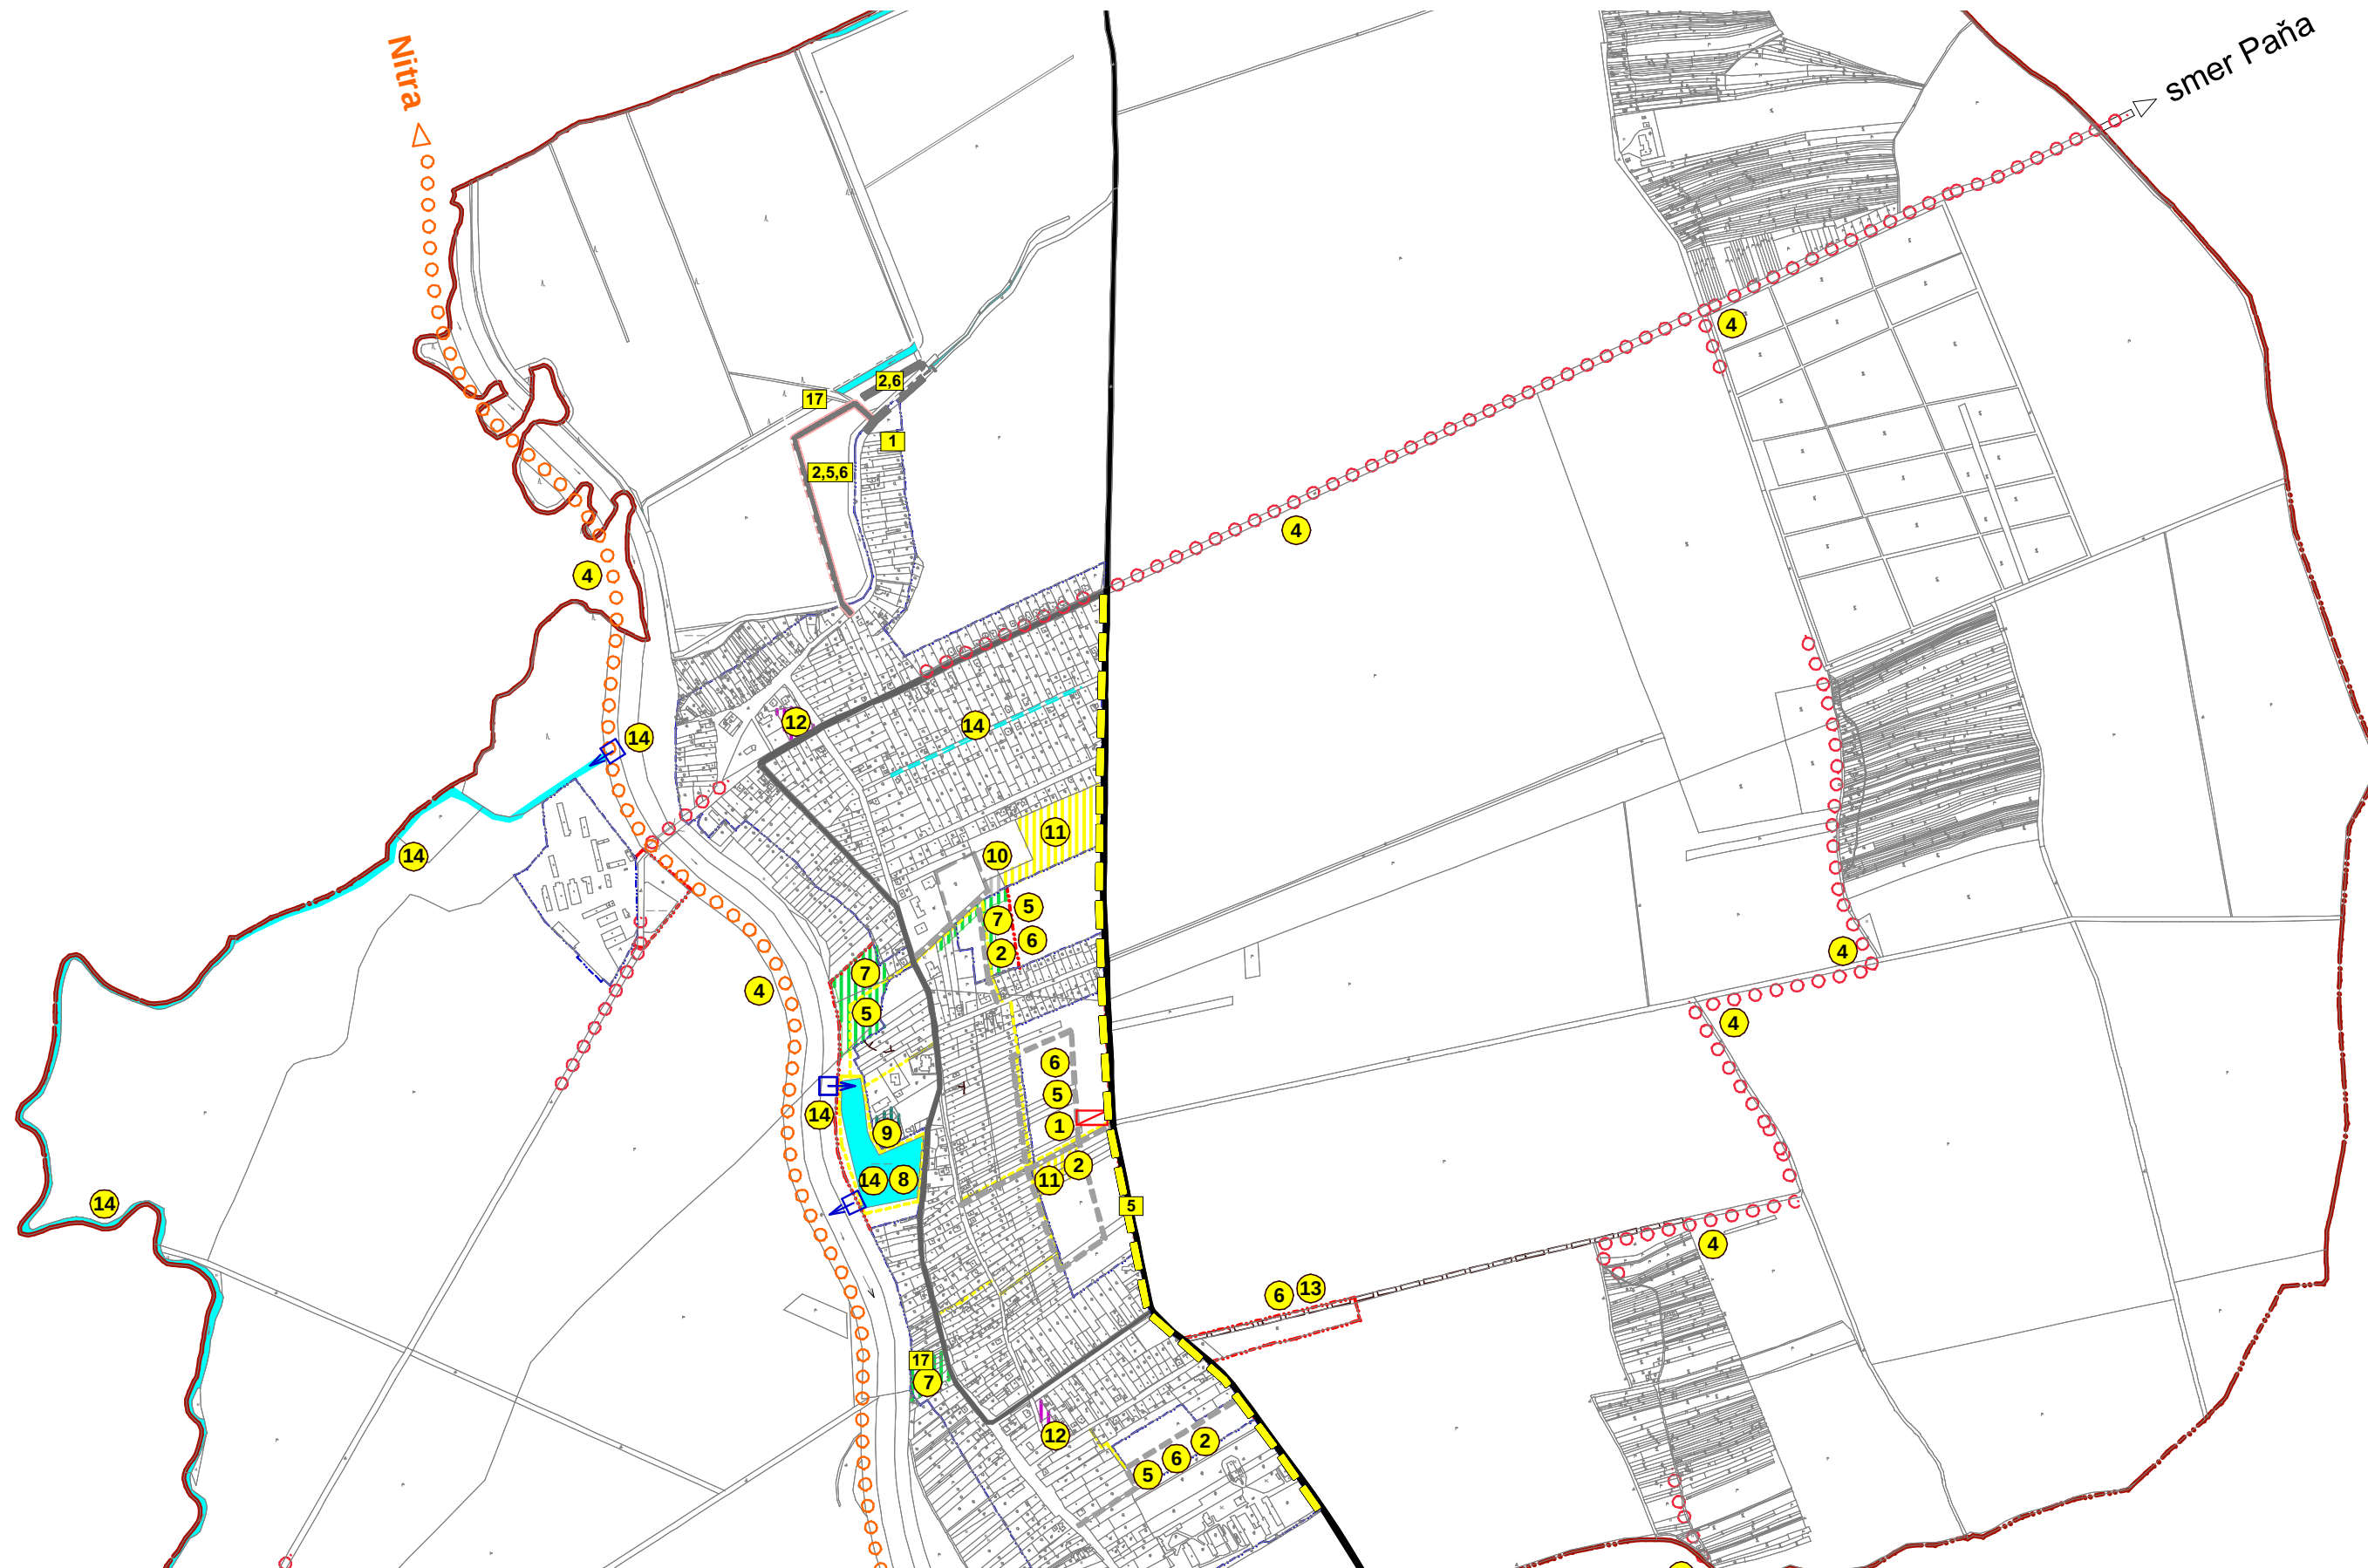

ÚZEMNÝ PLÁN OBCE VINODOL

Zmeny a doplnky č.3

Nitriansky kraj

Návrh

okres Nitra

SCHÉMA VEREJNOPROSPEŠNÝCH STAVIEB

OBSTARÁVATEĽ: obec Vinodol
SPRACOVATELIA: K2 ateliér s.r.o.
Ing. Arch. Rastislav Kočajda
Ing. Lucia Ďuračková



MIERKA
DÁTUM
08/2026

2