


OBČIANSKA VYBAVENOSŤ :

- 1 OBEČNÝ ÚRAD, KULTÚRNY DOM
- 2 POŠTA
- 3 ZÁKLADNÁ ŠKOLA
- 4 POHŔSTINSTVO STRAVOVANIE
- 5 KOSTOL
- 6 OBCHOD
- 7 MATERSKÁ ŠKOLA
- 8 VŠEOBECNÝ LEKÁR, LEKÁREŇ
- 9 DETSKÉ IHRISKO
- 10 FUTBALOVÉ IHRISKO
- 11 KOVO VÝROBA
- 12 DOM SMŤTKU
- 13 PENZÓN VO VÝSTAVBE

LEGENDA

STAV	NÁVRH	VÝHĽAD	OPIS
			HRANICA KATASTRA (s hranica federatívneho územia)
			HRANICA ZASTAVANÉHO ÚZEMIA OBCE K 1.1.1991
			HRANICA ZASTAVANÉHO ÚZEMIA
			OCHRANNÉ PÁSMO cesty III. triedy
			OP BEZ LASEROVÉHO ŽIARENIA
			OP BEZ LASEROVÉHO ŽIARENIA
			VYMEZENIE ZÓN
			IZOFÓNA HLUKU 60 dB
			CESTA III/05137 - B3 (OP 20m)
			ZBERNÁ KOMUNIKÁCIA - B3
			MESTNÉ KOMUNIKÁCIE - C2, C3
			NAVROVANÁ KATEGÓRIA
			ÚČELOVÉ SPEVNEŇE KOMUNIKÁCIE
			OSTATNÉ KOMUNIKÁCIE
			PARKOVISKÁ A ODSTAVNÉ PLOCHY s odhadovanou kapacitou
			REGIONÁLNE CYKLOTRASA
			MESTNÉ CYKLOTRASY
			VÝZNAMNÉ PEŠIE KOMUNIKÁCIE A PRIESTRANSTVÁ
			ZASTÁVKY AUTOBUSU
			IZOCHRONA 10 MIN/500 M
			TECHNICKÉ VYBAVENIE ÚZEMIA - čerpacia stanica PHM

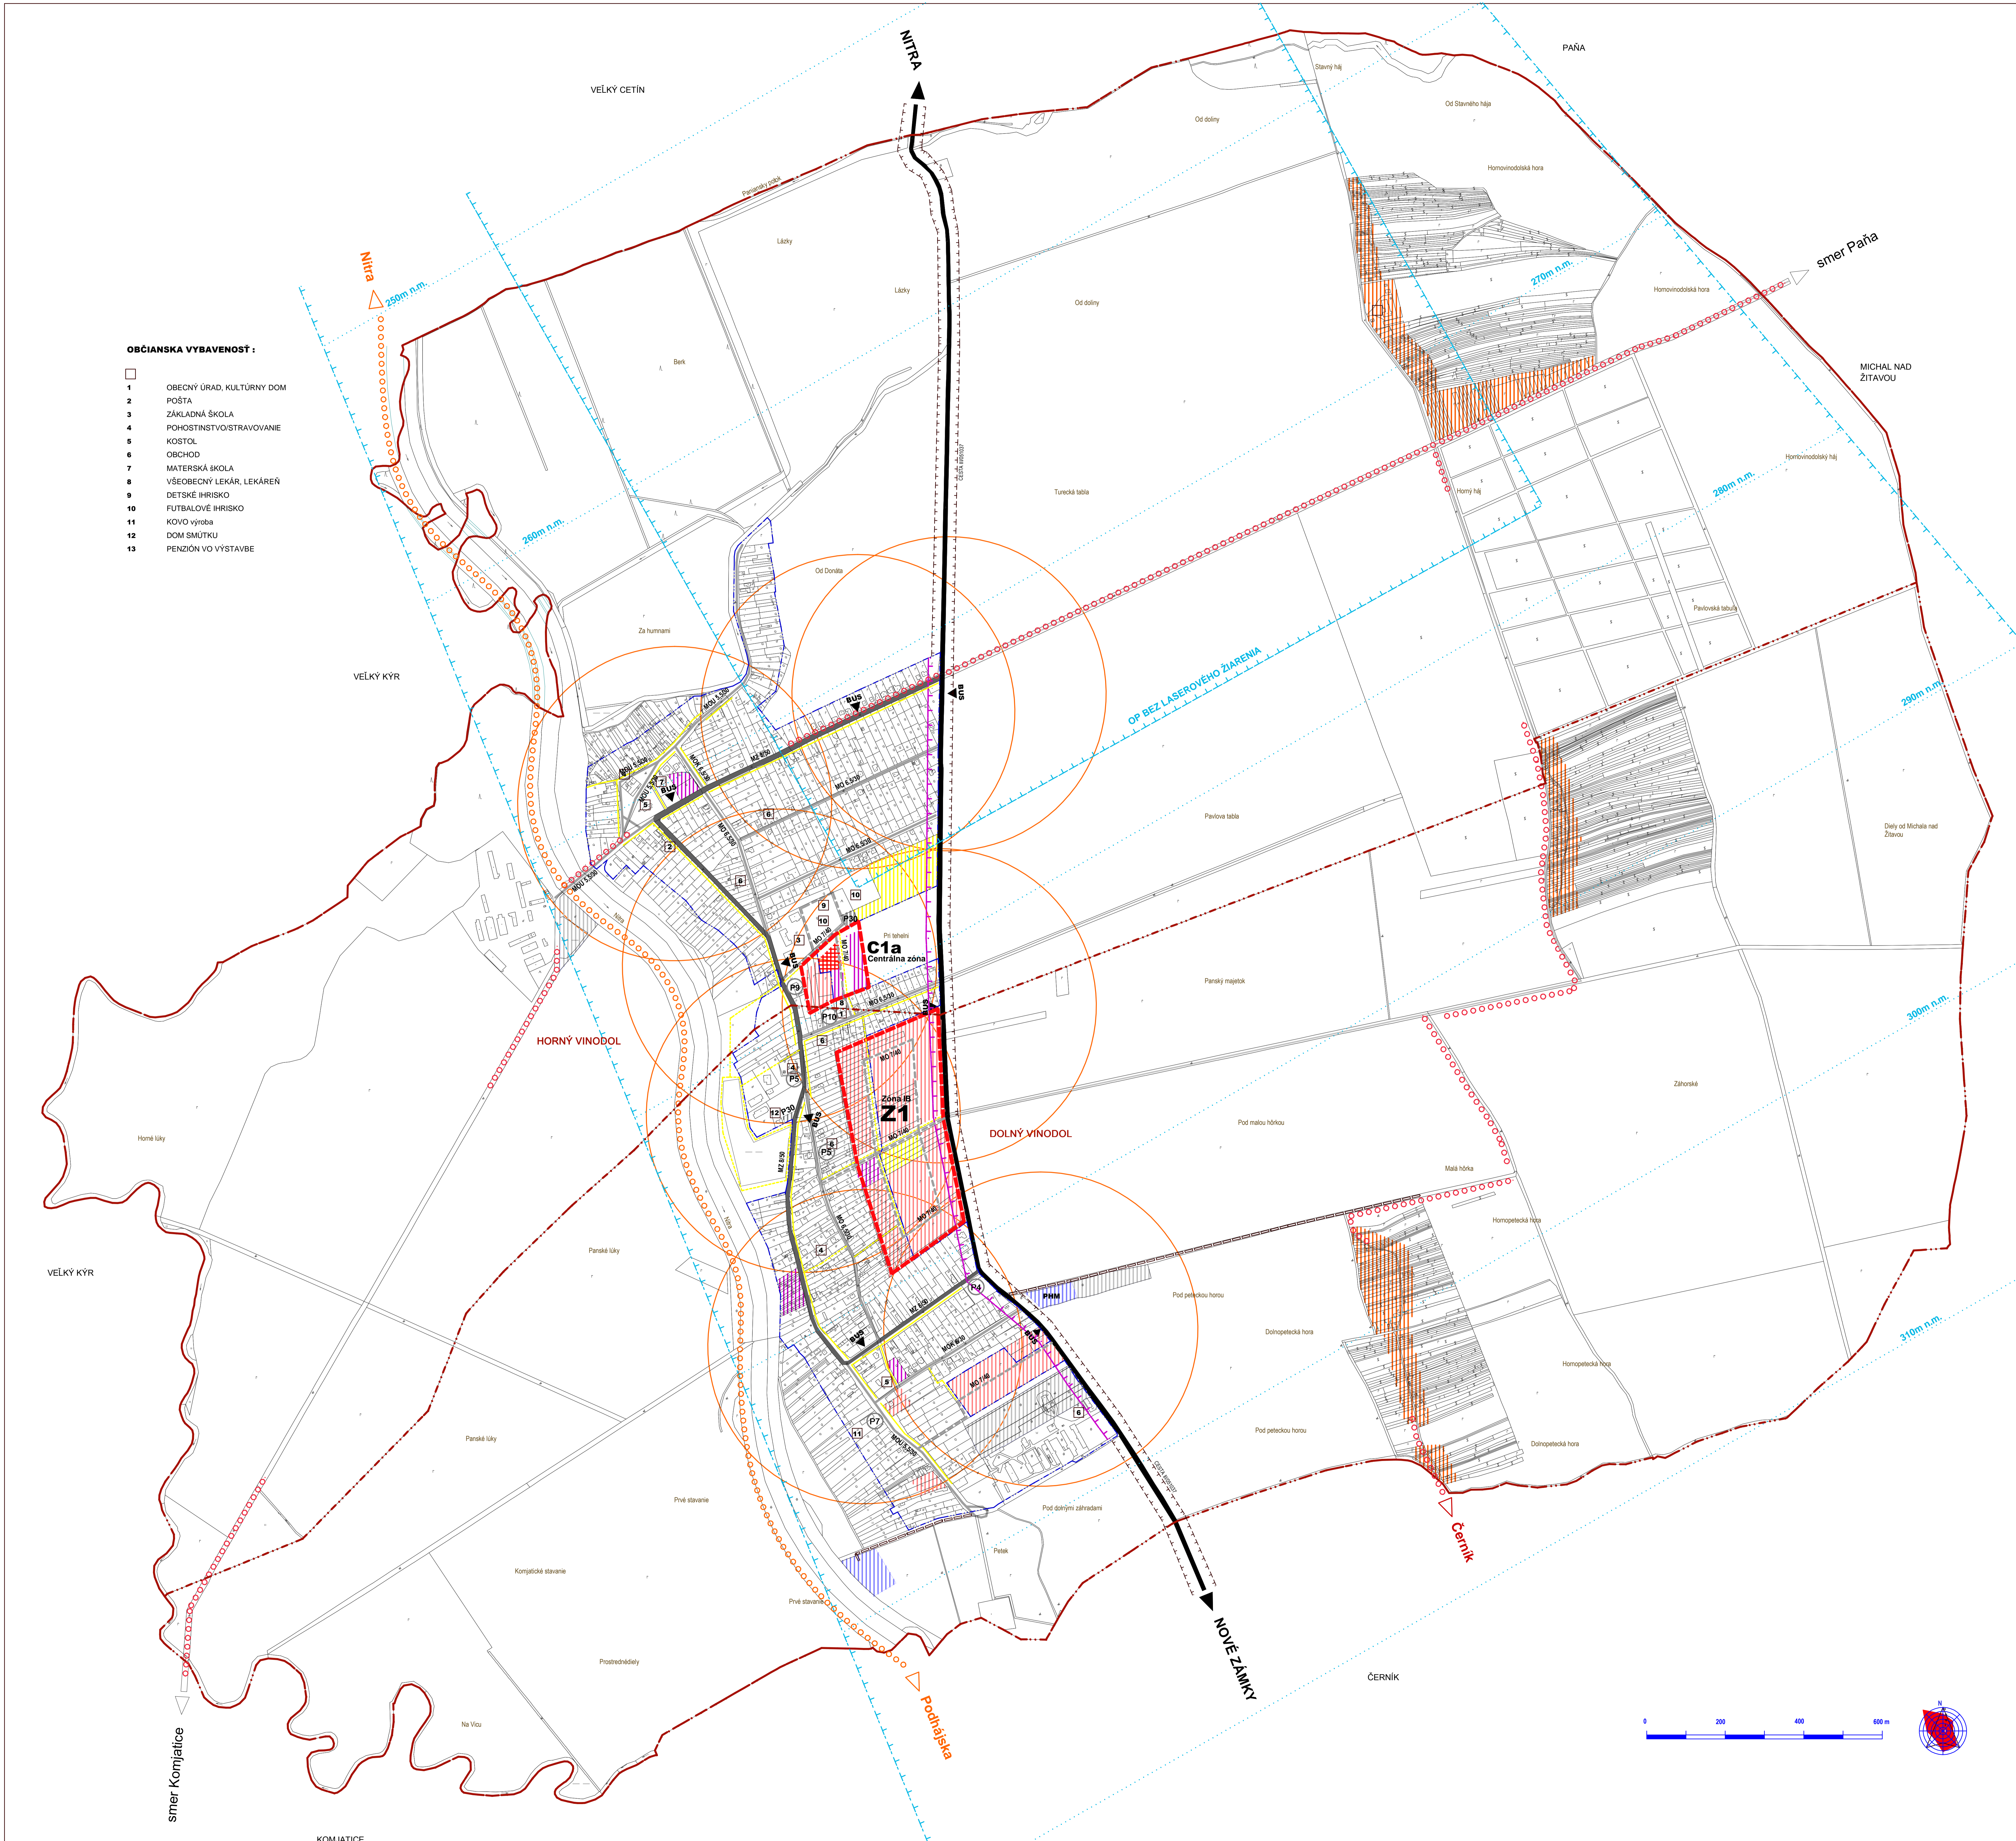

VINODOL územný plán obce

Par. č. _____

Objednávateľ: Obec Vinodol

Dátum: 09.15
M. 1 : 5000
Vývesť č. 3

Zhotoviteľ: Ateliér C. Liptovský Hrádk
Hlavný riešiteľ: Ing. arch. Vlasta Čukorová
Zozp. riešiteľ: Ing. Miroslav Gonko

VEREJNÉ DOPRAVNÉ VYBAVENIE

