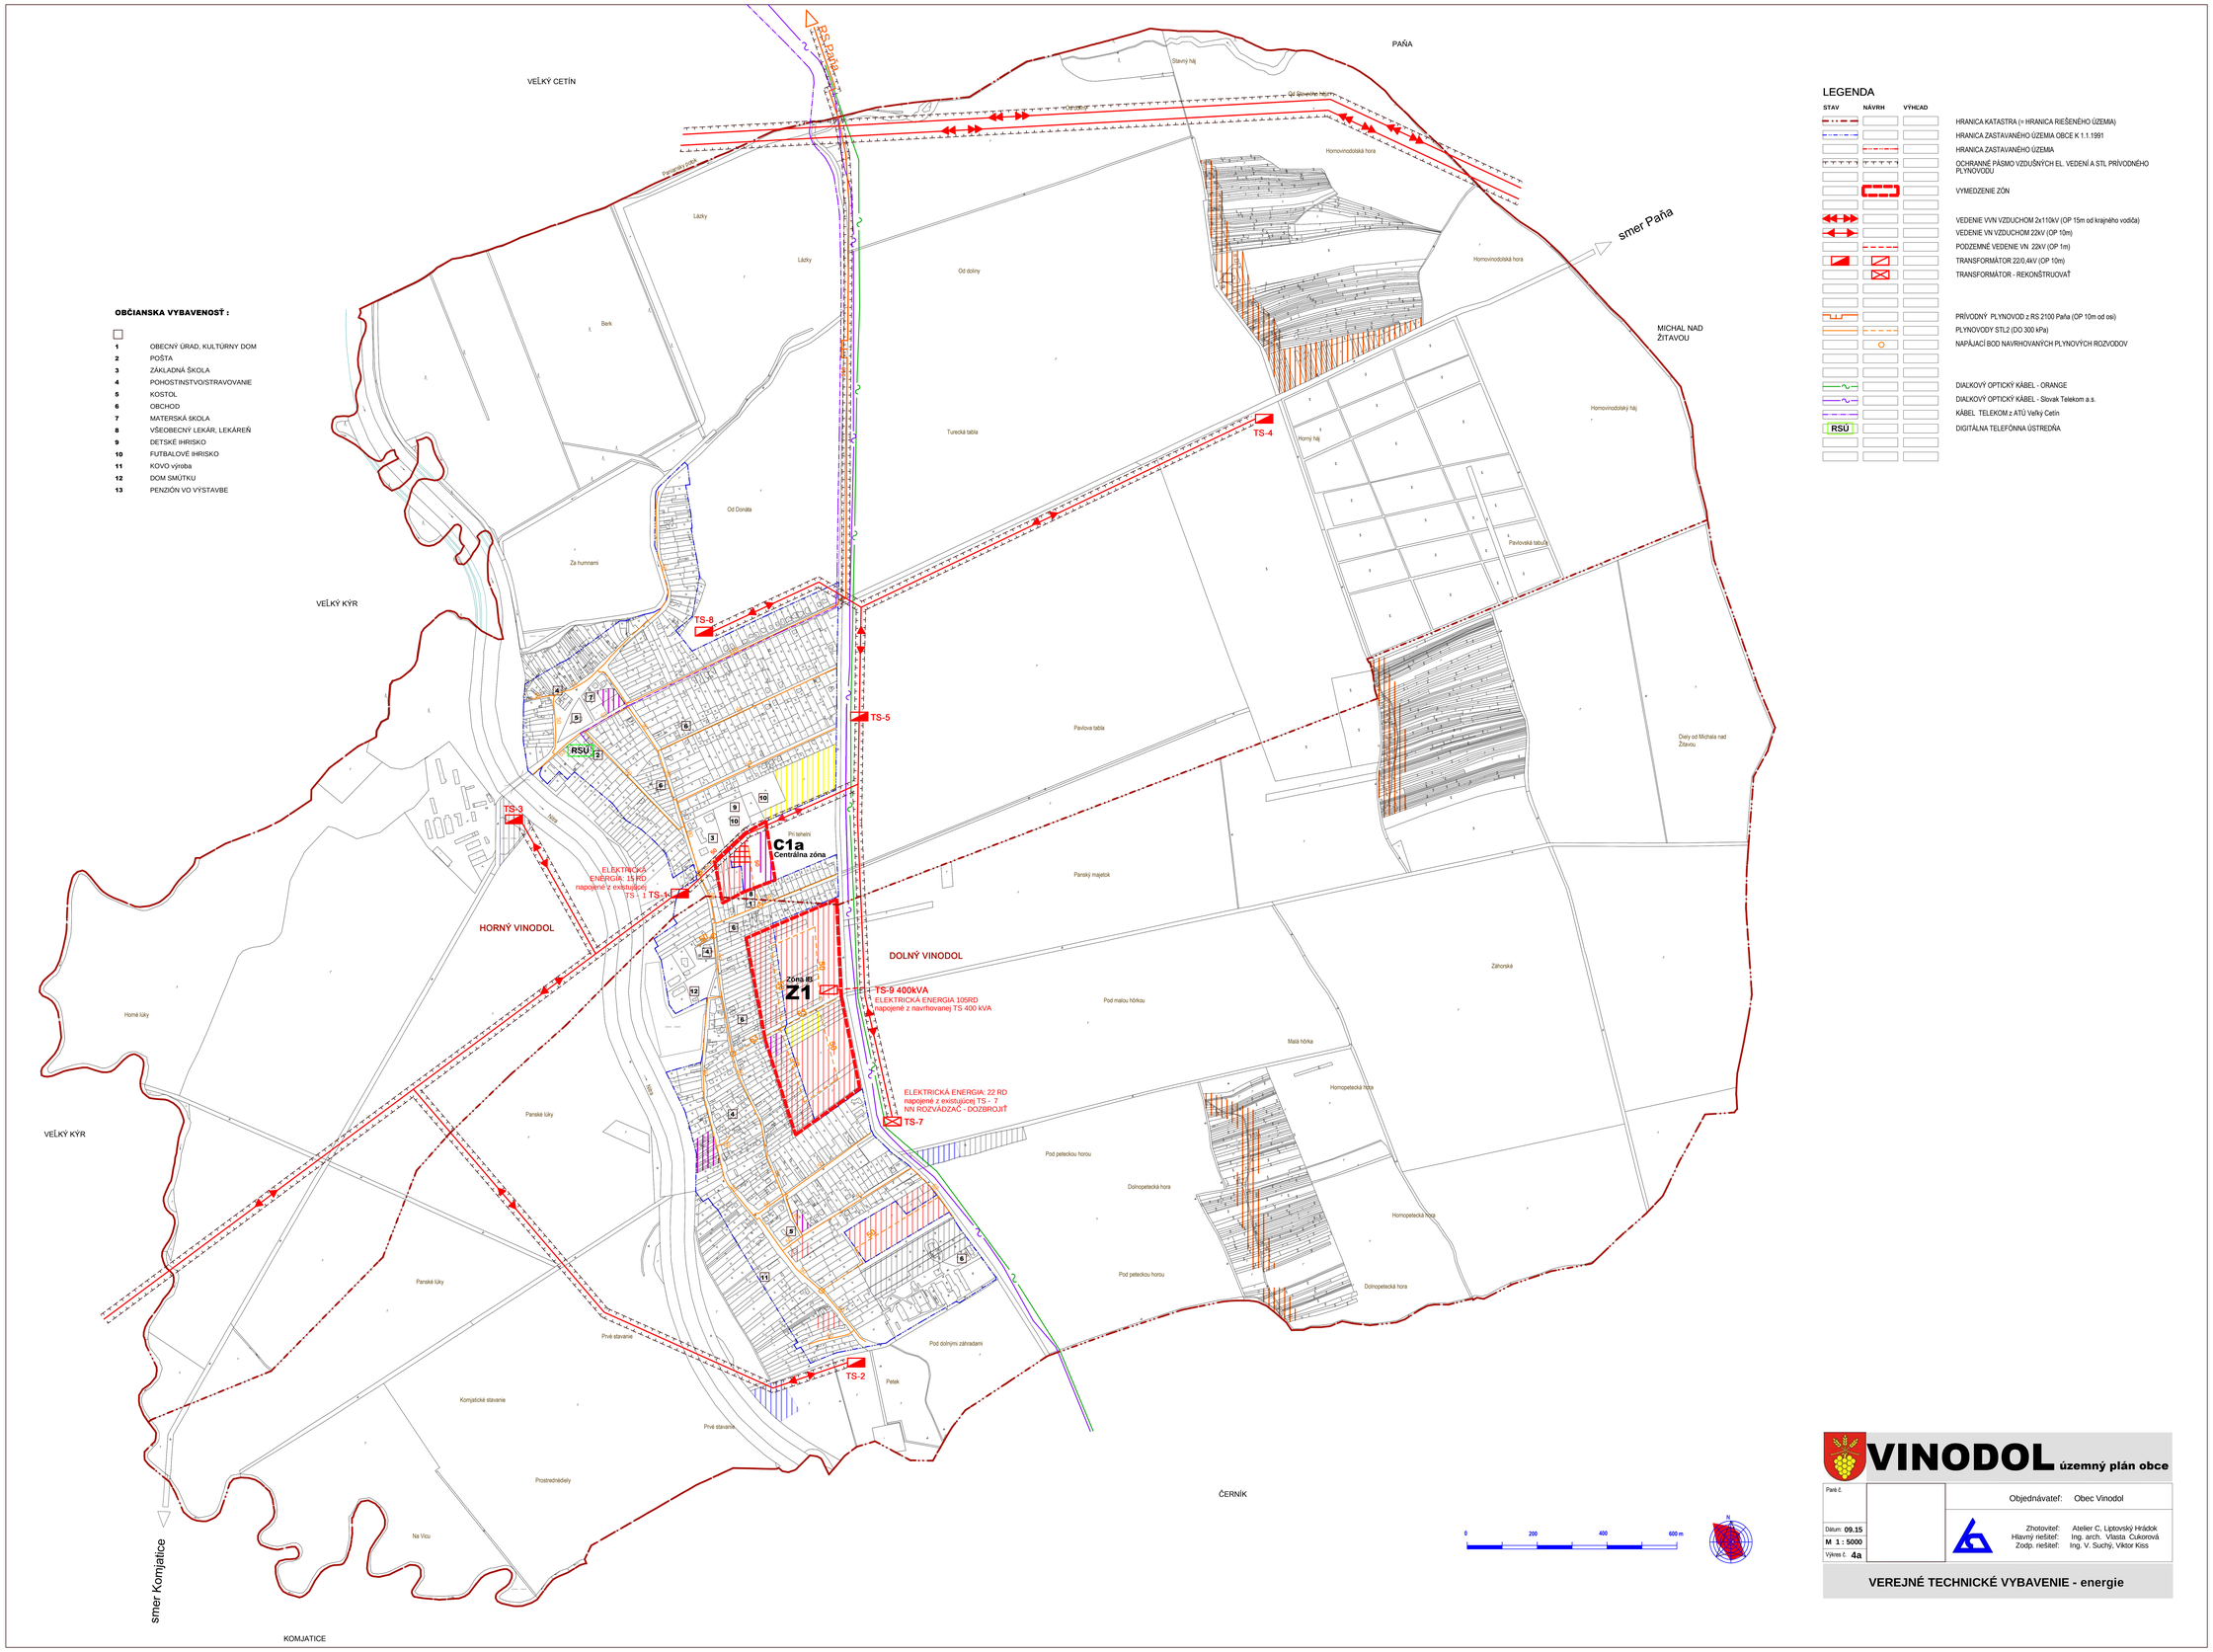

OBČIANSKA VYBAVENOSŤ :

1	OBECNÝ ÚRAD, KULTÚRNY DOM
2	POŠTA
3	ZÁKLADNÁ ŠKOLA
4	POHOSTINSTVO/STRAVOVANIE
5	KOSTOL
6	OBCHOD
7	MATERSKÁ ŠKOLA
8	VŠEOBECNÝ LEKÁR, LEKÁREŇ
9	DETSKÉ IHRISKO
10	FUTBALOVÉ IHRISKO
11	KOVO výroba
12	DOM SMÚTKU
13	PENZIÓN VO VÝSTAVBE

LEGENDA

STAV	NÁVRH	VÝHĽAD	
			HRANICA KATASTRA (= HRANICA RIEŠENÉHO ÚZEMIA)
			HRANICA ZASTAVANÉHO ÚZEMIA OBCE K 1.1.1991
			HRANICA ZASTAVANÉHO ÚZEMIA
			OCHRANNÉ PÁSMO VZDUŠNÝCH EL. VEDENÍ A STL PRÍVODNÉHO PLYNOVODU
			VYMEDZENIE ZÓN
			VEDENIE VVN VZDUCHOM 2x110kV (OP 15m od krajného vodiča)
			VEDENIE VN VZDUCHOM 22kV (OP 10m)
			PODZEMNÉ VEDENIE VN 22kV (OP 1m)
			TRANSFORMÁTOR 22/0,4kV (OP 10m)
			TRANSFORMÁTOR - REKONŠTRUOVAŤ
			PRÍVODNÝ PLYNOVOD z RS 2100 Paňa (OP 10m od osi)
			PLYNOVODY STL2 (DO 300 kPa)
			NAPÁJACÍ BOD NAVRHOVANÝCH PLYNOVÝCH ROZVODOV
			DIALKOVÝ OPTICKÝ KÁBEL - ORANGE
			DIALKOVÝ OPTICKÝ KÁBEL - Slovak Telekom a.s.
			KÁBEL TELEKOM z ATÚ Veľký Cetín
RSÚ			DIGITÁLNA TELEFÓNNA ÚSTREDŇA

VINODOL územný plán obce

Parč č.

Objednávateľ: Obec Vinodol

Dátum: 09.15
M 1 : 5000
Výkres č. 4a

Zhotoviteľ: Atelier C, Liptovský Hrádok
Hlavný riešiteľ: Ing. arch. Vlasta Cukorová
Zodp. riešiteľ: Ing. V. Suchý, Viktor Kiss

VEREJNÉ TECHNICKÉ VYBAVENIE - energie